



LAGEPLAN

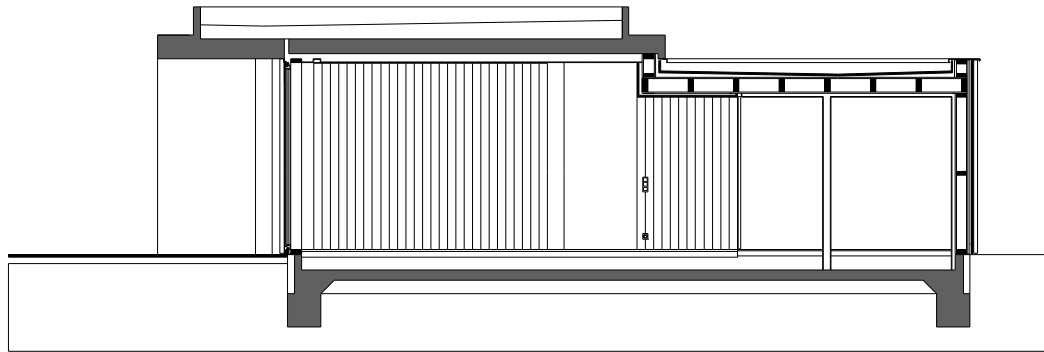

SCHNITT 1-1

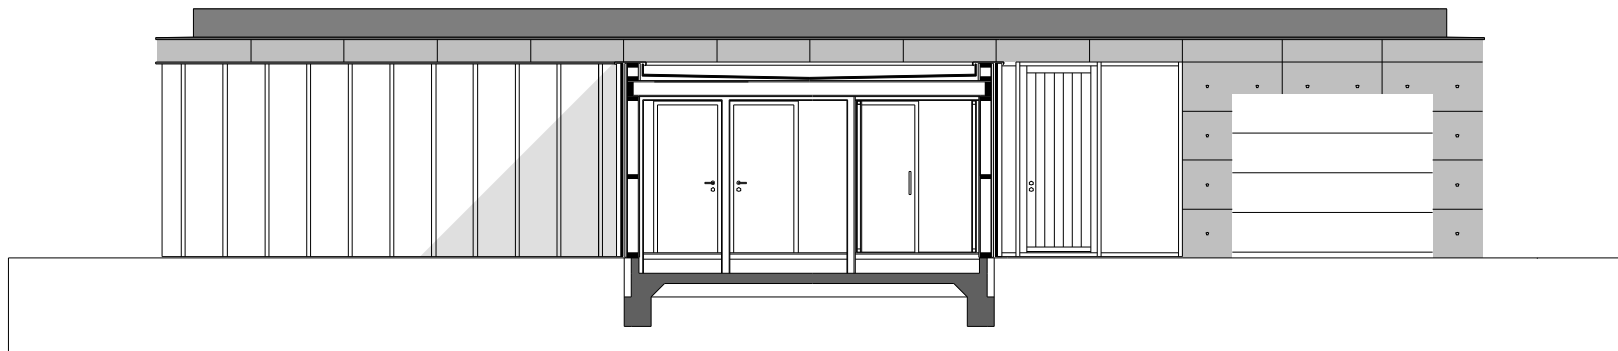

SCHNITT 2-2